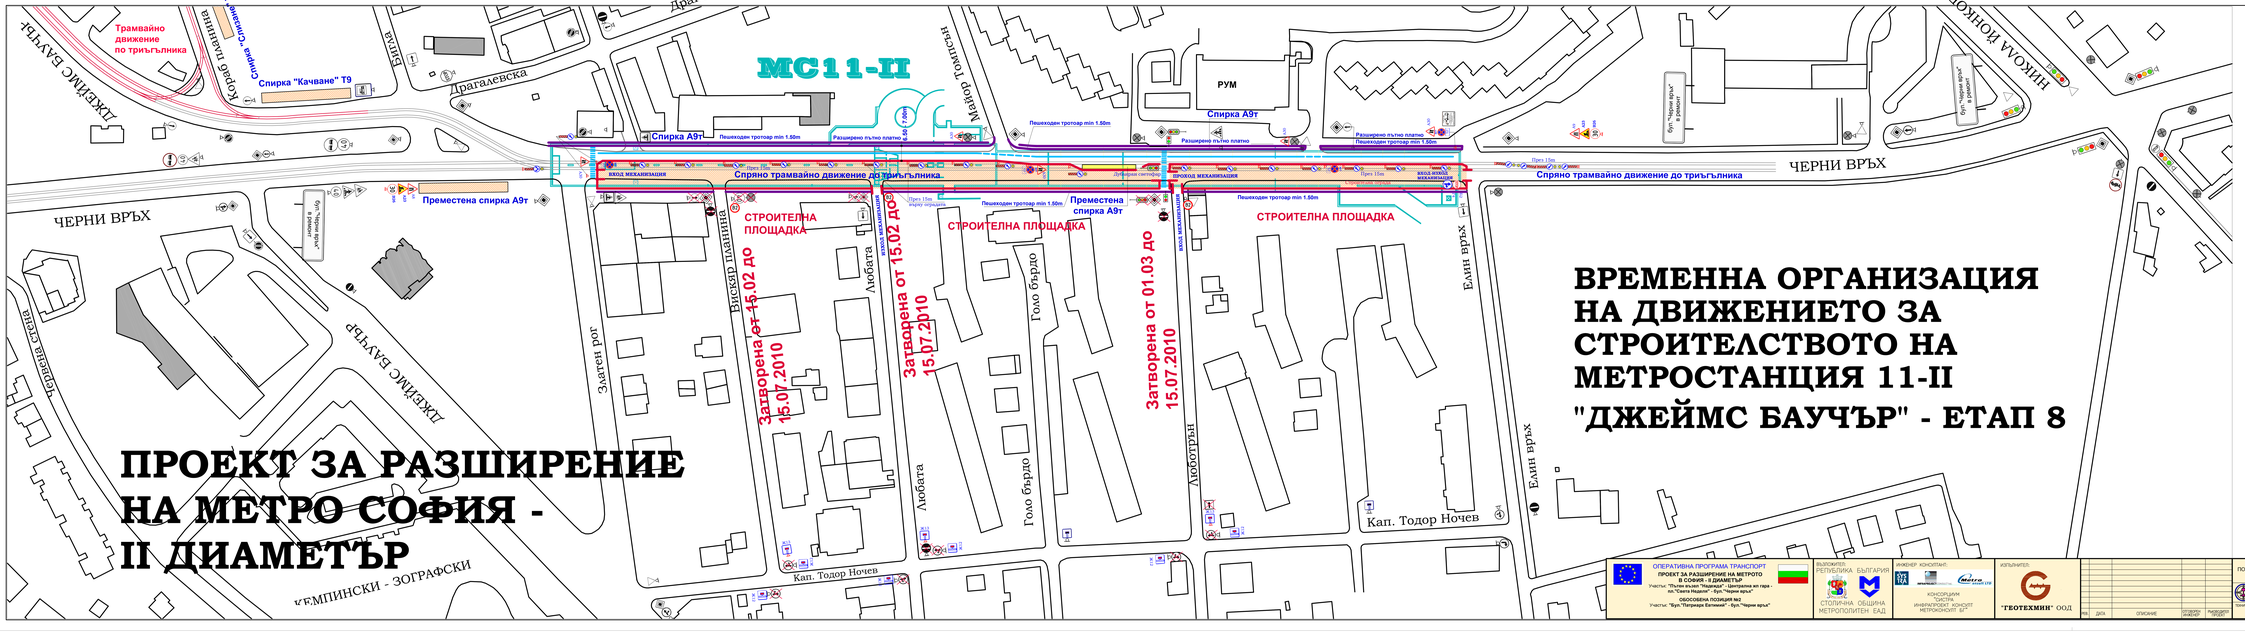

ВРЕМЕННА ОРГАНИЗАЦИЯ НА ДВИЖЕНИЕТО ЗА СТРОИТЕЛСТВОТО НА МЕТРОСТАНЦИЯ 11-II "ДЖЕЙМС БАУЧЪР" - ЕТАП 8

ПРОЕКТ ЗА РАЗШИРЕНИЕ НА МЕТРО СОФИЯ - II ДИАМЕТЪР

ЛЕГЕНДА

- Съществуващ пътен знак, който остава в действие за периода на ВОД
- Съществуващ пътен знак, който трябва да се демонтира за периода на етапа на ВОД
- Нов пътен знак за периода на ВОД
- Съществуваща хоризонтална маркировка
- Нова хоризонтална маркировка

ОПЕРАТИВНА ПРОГРАМА ТРАНСПОРТ
ПРОЕКТ ЗА РАЗШИРЕНИЕ НА МЕТРОТО В СОФИЯ - II ДИАМЕТЪР
Участък: "Пълен етап/етап "Надежда" - Централен кл гара - кл."Света Неделя" - бул."Черни връх"
ОБОСОБЕНА ПОЗИЦИЯ №2
Участък: "Бул.Петрица Балканска" - бул."Черни връх"

ВЪЗЛОЖИТЕЛ: РЕПУБЛИКА БЪЛГАРИЯ, СТОЛИЧНА ОБЩИНА, МЕТРОПОЛИТЕН ЕАД

ИНВЕСТОР КОНСУЛТАНТ: КОНСОРЦИУМ "СИСТЕМ ИНФРАПРОЕКТ КОНСУЛТ МЕТРОКОНСУЛТ БГ"

ИЗПЪЛНИТЕЛ: "ГЕОТЕХМИН" ООД

ВЕР.	ДАТА	ОПИСАНИЕ	ПРОВЕРИЛ: ИНЖ.	ИЗГОТВИЛ: ИНЖ.

ПОДОБЕКТ: МЕТРОСТАНЦИЯ 11-II "ДЖЕЙМС БАУЧЪР"
ЧЕРТЕЖ: ВРЕМЕННА ОРГАНИЗАЦИЯ НА ДВИЖЕНИЕТО - ЕТАП 8

ФАЗА: РП
ЧАСТ: ВОД
ВИД ПРОЕКТ: В - РП - МС11 - ВОД - 008
КОД НА ЧЕРТЕЖ: ИМ - В - ВОД - 01 - 01 - 01 - 01 - 01 - 01 - 01
ЛИСТ: 1
РАЗМЕР: 620x2200
ДАТА: 12.2009
МАЩАБ: 1:500

ПРОЕКТАНТ: МАРГАРИТА БОРИСОВА-РФ
ОТГОВОРЕН ИНЖЕНЕР: ЦВЕТАН ИВАНОВ
ИНЖ. РУМЯН КОРАСОВ
ИЗВЕЖДАЩО ЛИЦЕ: ИНЖ. ИВАН ВЕНКОВ